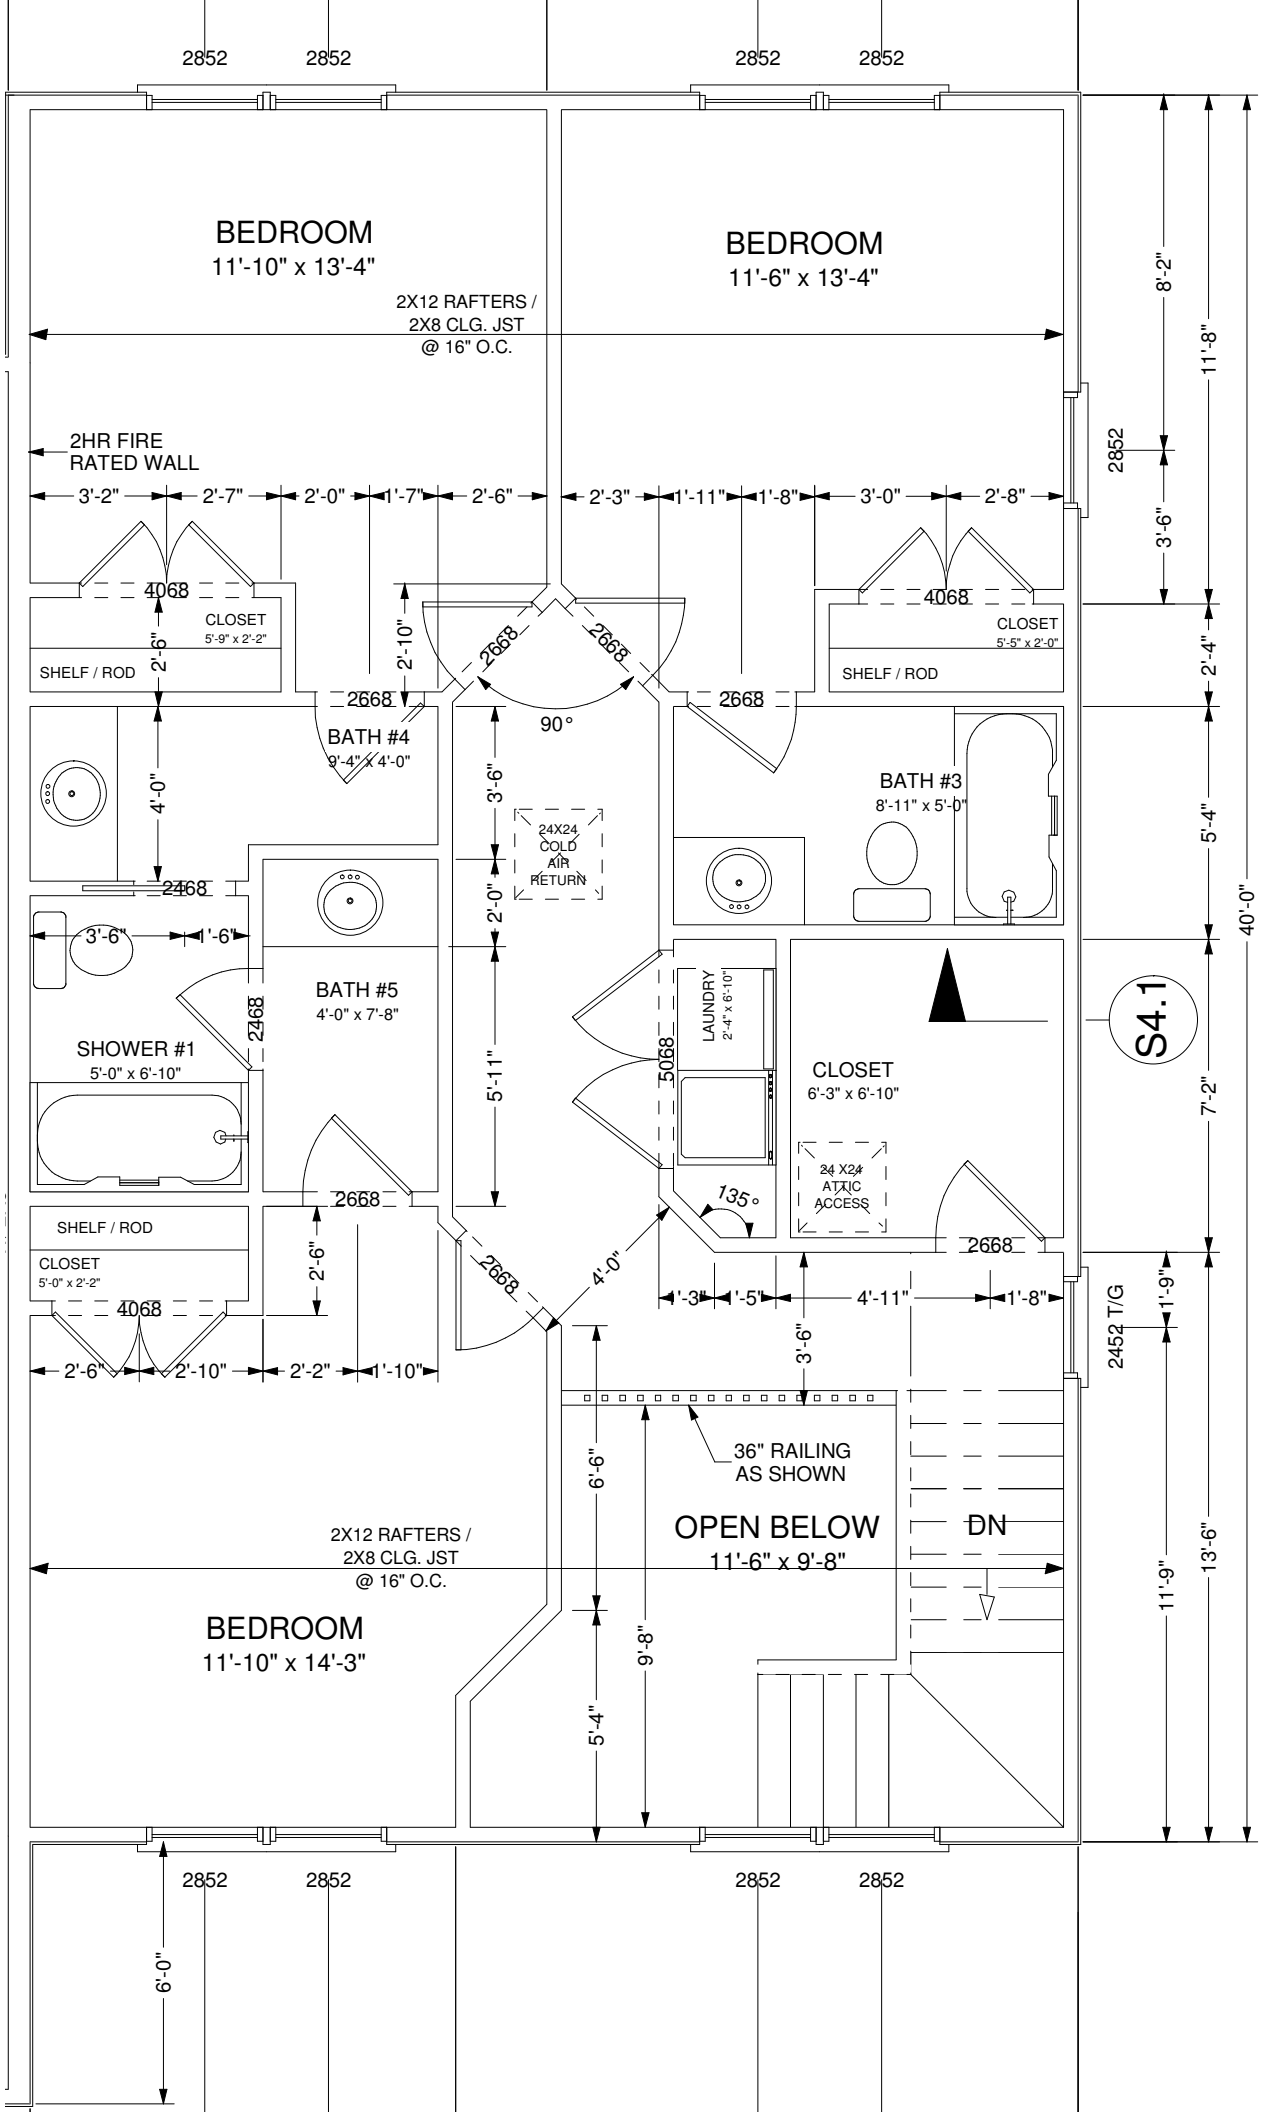
BEDROOM
11'-10" x 13'-4"
BEDROOM
11'-6" x 13'-4"
2X12 RAFTERS /
2X8 CLG. JST
@ 16" O.C.
2HR FIRE
RATED WALL
CLOSET
5'-9" x 2'-2"
SHELF / ROD
CLOSET
5'-5" x 2'-0"
SHELF / ROD
BATH #4
9'-4" x 4'-0"
BATH #3
8'-11" x 5'-0"
24X24
COLD
AIR
RETURN
BATH #5
4'-0" x 7'-8"
SHOWER #1
5'-0" x 6'-10"
LAUNDRY
2'-4" x 6'-10"
CLOSET
6'-3" x 6'-10"
24 X24
ATTIC
ACCESS
S4.1
SHELF / ROD
CLOSET
5'-0" x 2'-2"
36" RAILING
AS SHOWN
OPEN BELOW
11'-6" x 9'-8"
DN
2X12 RAFTERS /
2X8 CLG. JST
@ 16" O.C.
BEDROOM
11'-10" x 14'-3"
2452 T/G
40'-0"